


Перв. примен.  
 Справ. №  
 Подп. и дата  
 Инв. № дцкл.  
 Взам. инв. №  
 Подп. и дата  
 Инв. № подл.

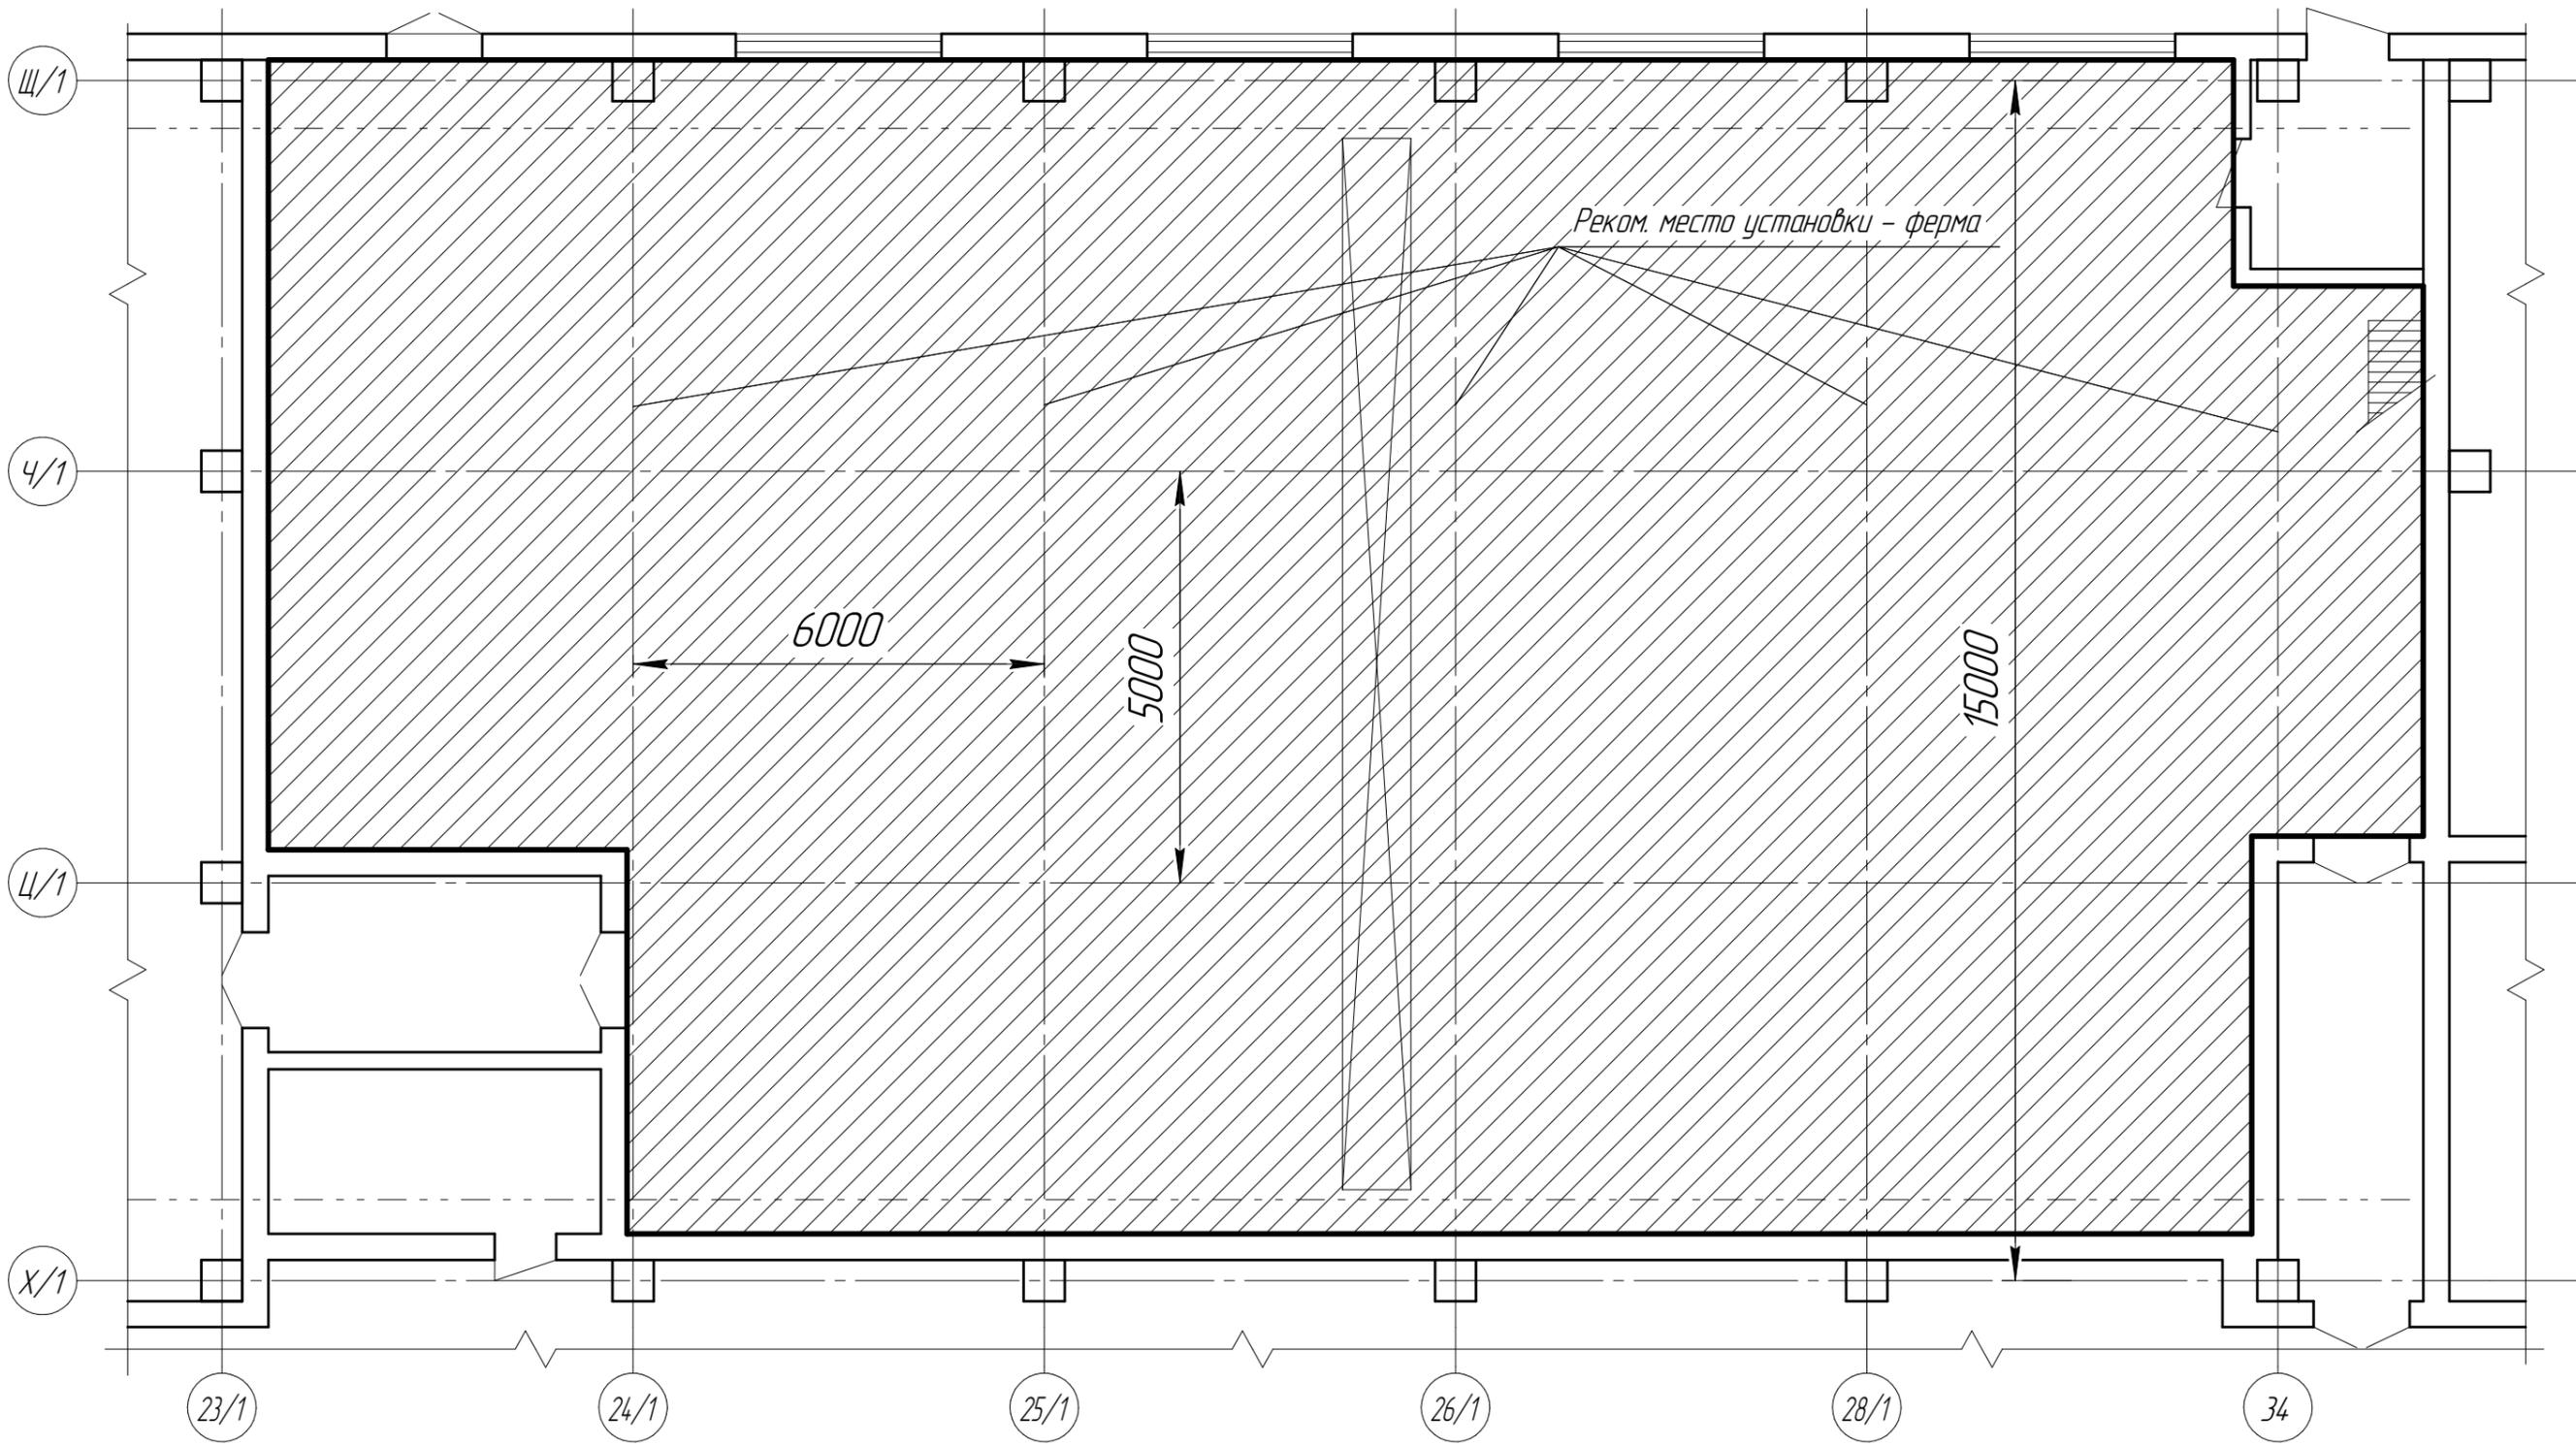

Перекрытие - по фермам.  
 Высота подвески светильников - 7,2м.  
 Уровень освещенности - 200 лк (уровень пола).

Изм.	Лист	№ докум.	Подп.	Дата	Участок нанесения огнеупорного покрытия	Лист	Масса	Масштаб
Разраб.								1:100
Пров.						Лист	Листов	1
Т.контр.								
И.контр.					План помещения на отм. 0.000			
Утв.					Копировал			
					Формат А3			

ОГЭ